

ΕΦΗΜΕΡΙΣ ΤΗΣ ΚΥΒΕΡΝΗΣΕΩΣ
ΤΗΣ ΕΛΛΗΝΙΚΗΣ ΔΗΜΟΚΡΑΤΙΑΣ

ΕΝ ΑΘΗΝΑΙΣ ΤΗ, 11 ΙΟΥΝΙΟΥ 1982 | ΤΕΥΧΟΣ ΤΕΤΑΡΤΟΝ | ΑΡΙΘΜΟΣ ΦΥΛΛΟΥ 281

ΠΕΡΙΕΧΟΜΕΝΑ

ΠΟΛΕΟΔΟΜΙΑ

ΑΠΟΦΑΣΕΙΣ

ΠΟΛΕΟΔΟΜΙΑ

ΑΠΟΦΑΣΕΙΣ

'Αριθ. Γ. 6566/468 (1)

Τροποποίηση τοῦ ρυμοτομικοῦ σχεδίου 'Αγίων Θεοδώρων Νομοῦ Κορινθίας.

Ο ΥΠΟΥΡΓΟΣ
ΧΩΡΟΤΑΞΙΑΣ, ΟΙΚΙΣΜΟΥ ΚΑΙ ΠΕΡΙΒΑΛΛΟΝΤΟΣ

Ἔχοντας ὑπόψη:

1. Τὶς διατάξεις τοῦ Ν. Δ/τος τῆς 17 Ἰουλίου 1923 «περὶ σχεδίων πόλεων κλπ.», ὅπως μεταγενέστερα τροποποιήθηκαν καὶ συμπληρώθηκαν καὶ εἰδικότερα τὰ ἄρθρα 3 καὶ 70.

2. Τὸ μὲ ἀριθ. 842/1980 Π. Δ/γμα «περὶ ἁπλουστεύσεως τῆς διαδικασίας κατὰ τὴν ἔκδοσιν διοικητικῶν τινῶν πράξεων ἀτομικοῦ χαρακτῆρος ἐπὶ ἀντικειμένων ἁρμοδιότητας Ὑπουργοῦ Χωροταξίας, Οἰκισμοῦ καὶ Περιβάλλοντος (ΦΕΚ 208/Α).

3. Τὶς διατάξεις τοῦ Ν. 947/1979 «περὶ οἰκιστικῶν περιοχῶν» (ΦΕΚ 169/Α) καὶ εἰδικότερα τὸ ἄρθρο 62 (παρ. 1).

4. Τὶς διατάξεις τοῦ Ν. 1032/1980 «περὶ συστάσεως Ὑπουργείου Χωροταξίας, Οἰκισμοῦ καὶ Περιβάλλοντος» (ΦΕΚ 57/Α) καὶ εἰδικώτερα τὰ ἄρθρα 2, 3 καὶ 7.

5. Τὶς διατάξεις τοῦ ἄρθρου 1 (παρ. 3στ) τοῦ Α.Ν. 314/1968 (ΦΕΚ 47/Α), ὅπως αὐτὸ ἀντικαταστάθηκε μὲ τὸ ἄρθρο 1 τοῦ Ν.Δ. 1018/1971 (ΦΕΚ 220Α) καὶ τὴν Ε. 15687/2060/26.7.73 ἀπόφαση τοῦ Ὑπουργοῦ Δημοσίων Ἔργων «περὶ ἐξαιρέσεως ἐκ τῆς ἁρμοδιότητος τοῦ Νομάρχου, ὡς πρὸς τὴν ἔγκρισιν, ἐπέκτασιν, τροποποίησιν κλπ. τῶν σχεδίων πόλεων καὶ κωμῶν περιοχῶν ἰδιαιτέρου ἐνδιαφέροντος» (ΦΕΚ 9568) ποὺ ἐκδόθηκε σὲ ἐκτέλεση τῆς παραπάνω παραγράφου.

6. Τὶς 20/1980 καὶ 91/1980 πράξεις τοῦ Κοινοτικοῦ Συμβουλίου 'Αγίων Θεοδώρων.

7. Τὴν 484/1981 γνωμοδότηση τοῦ Συμβουλίου Δημοσίων Ἔργων (Τμῆμα Οἰκισμοῦ), ἀποφασίζουμε:

'Εγκρίνεται ἡ τροποποίηση τοῦ ρυμοτομικοῦ σχεδίου 'Αγ. Θεοδώρων (Κορινθίας) στὴν κοινοτικὴ ὁδὸ Σαρωνικοῦ μὲ τὴ δημιουργία πεζοδρόμων καὶ κοινοχρήστου χώρου, ὅπως φαίνεται στὸ θεωρημένο ἀπὸ τὸν Ὑπουργὸ Χωροταξίας, Οἰκισμοῦ καὶ Περιβάλλοντος μὲ τὴ Γ6566/1982 πράξη του σχετικὸ πρωτότυπο διάγραμμα σὲ κλίμακα 1:500 ποὺ συνοπτικὸ του ἀντίτυπο δημοσιεύεται μὲ αὐτὴ τὴν ἀπόφαση.

'Αθήνα, 25 Φεβρουαρίου 1982

Ο ΥΠΟΥΡΓΟΣ
ΑΝΤΩΝΙΟΣ ΤΡΙΤΣΗΣ

Ἀριθ. 1-9222 (2)

Ἔγκριση τροποποιήσεως ρυμοτομικοῦ σχεδίου Οἰκισμοῦ Καβύλης Ν. Ἔβρου.

Ο ΝΟΜΑΡΧΗΣ ΕΒΡΟΥ

Ἔχοντας ὑπόψη:

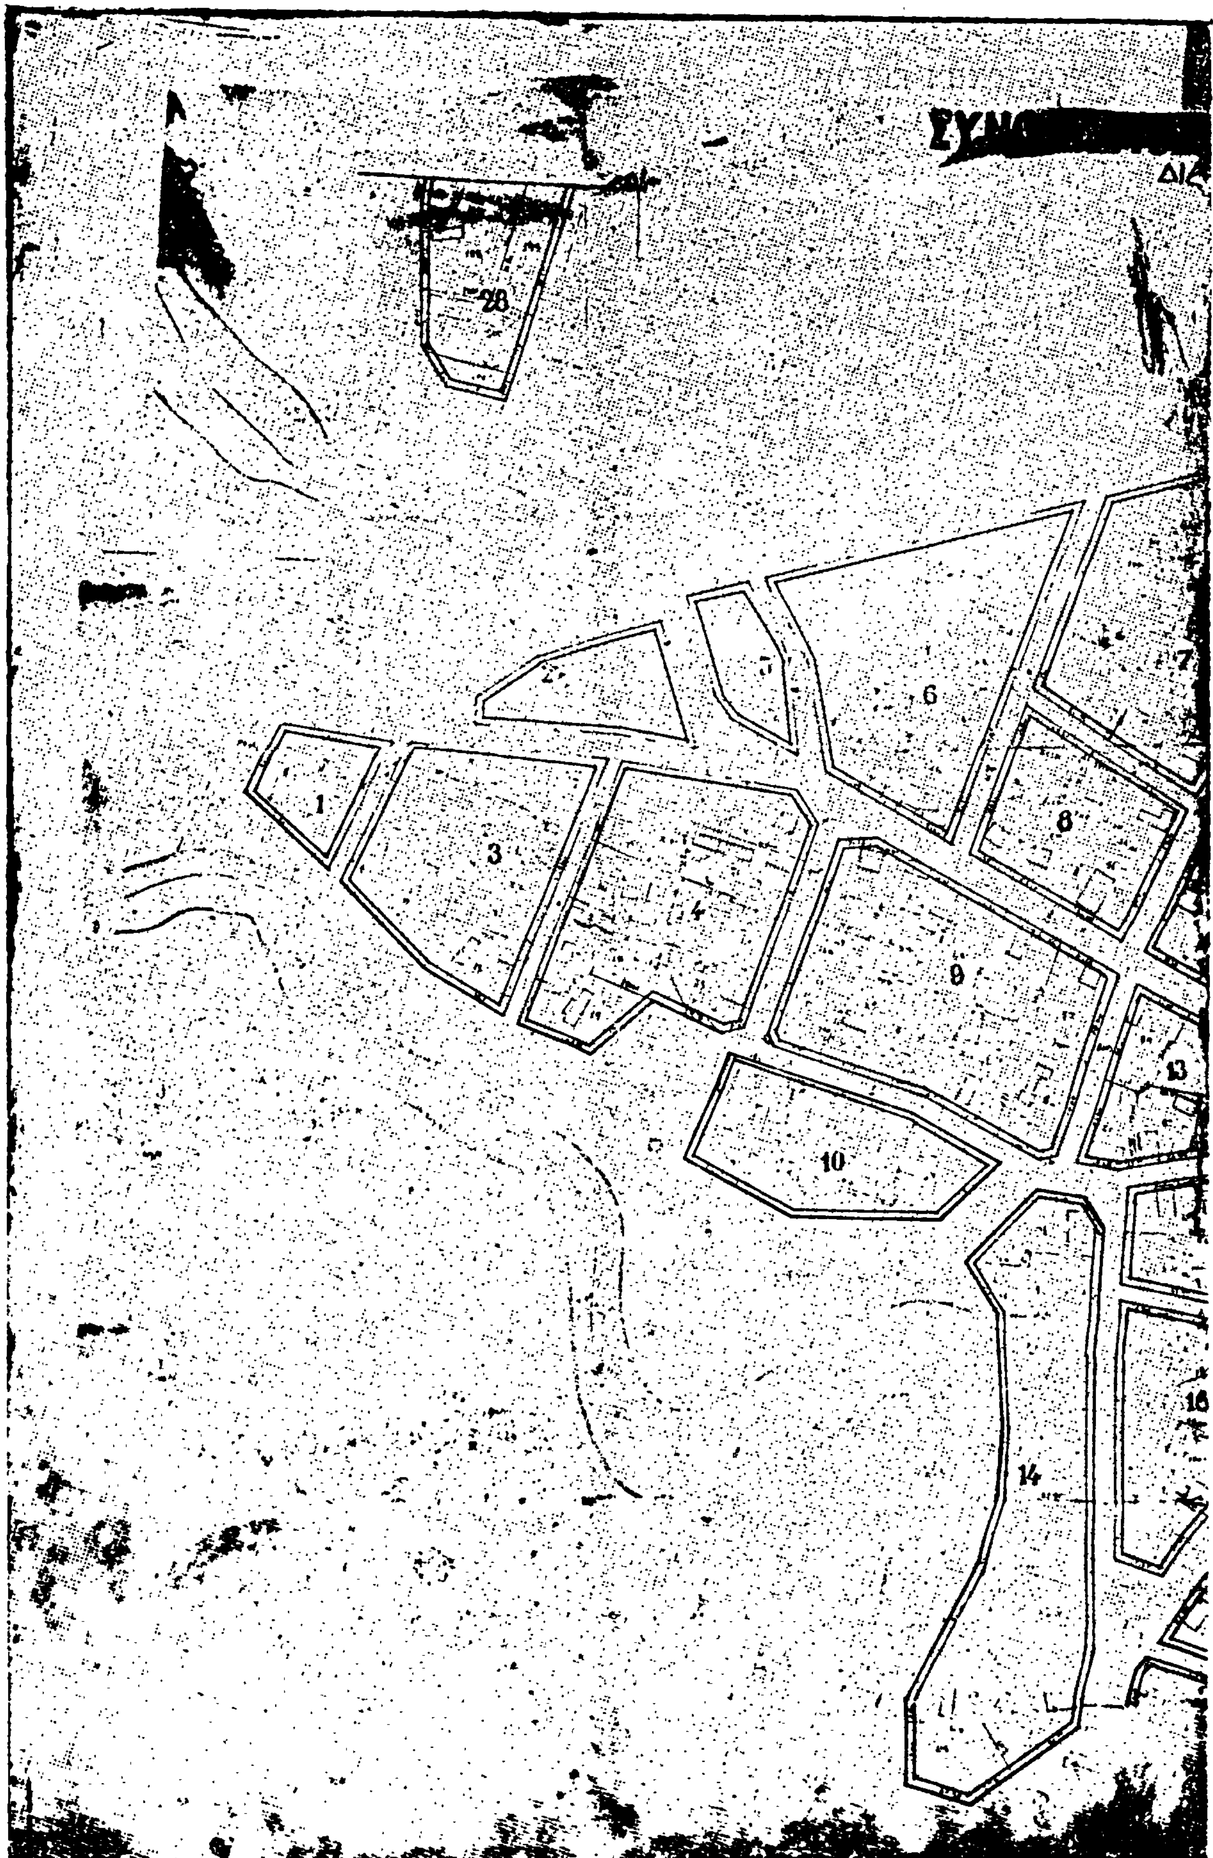
1. Τὶς διατάξεις τοῦ ἀπὸ 17.7.1923 Ν.Δ. περὶ σχεδίων πόλεων κλπ., ὅπως μεταγενέστερα τροποποιήθηκαν καὶ συμπληρώθηκαν.
2. Τὶς διατάξεις τοῦ Α.Ν. 314/68 περὶ παροχῆς στοὺς Νομάρχες ἁρμοδιότητος ἐπὶ θεμάτων ἐγκρίσεως ἐπεκτάσεως ἢ τροποποιήσεως σχεδίων πόλεων καὶ κωμῶν.
3. Τὶς διατάξεις τοῦ Ν.Δ. 1018/71 περὶ τροποποιήσεως καὶ συμπληρώσεως τοῦ Α.Ν. 314/68
4. Τὴ 17/1981 ἀπόφαση Κοινοτικοῦ Συμβουλίου Καβύλης μὲ τὴν ὁποία ἀποφασίζεται ἡ ἔγκριση ἑνιαίας οἰκοδομικῆς γραμμῆς, ἤτοι: Καθορισμὸς πρασιᾶς μπροστὰ στὶς οἰκίες τοῦ Οἰκισμοῦ τριῶν (3) μέτρων ἀπὸ τὸ δρόμο.
5. Τὴ 13/19.2.1982 γνωμοδότηση τοῦ Νομαρχιακοῦ Συμβουλίου Δημοσίων Ἔργων, Τμ. Ν. Ἔβρου, ἀποφασίζουμε:

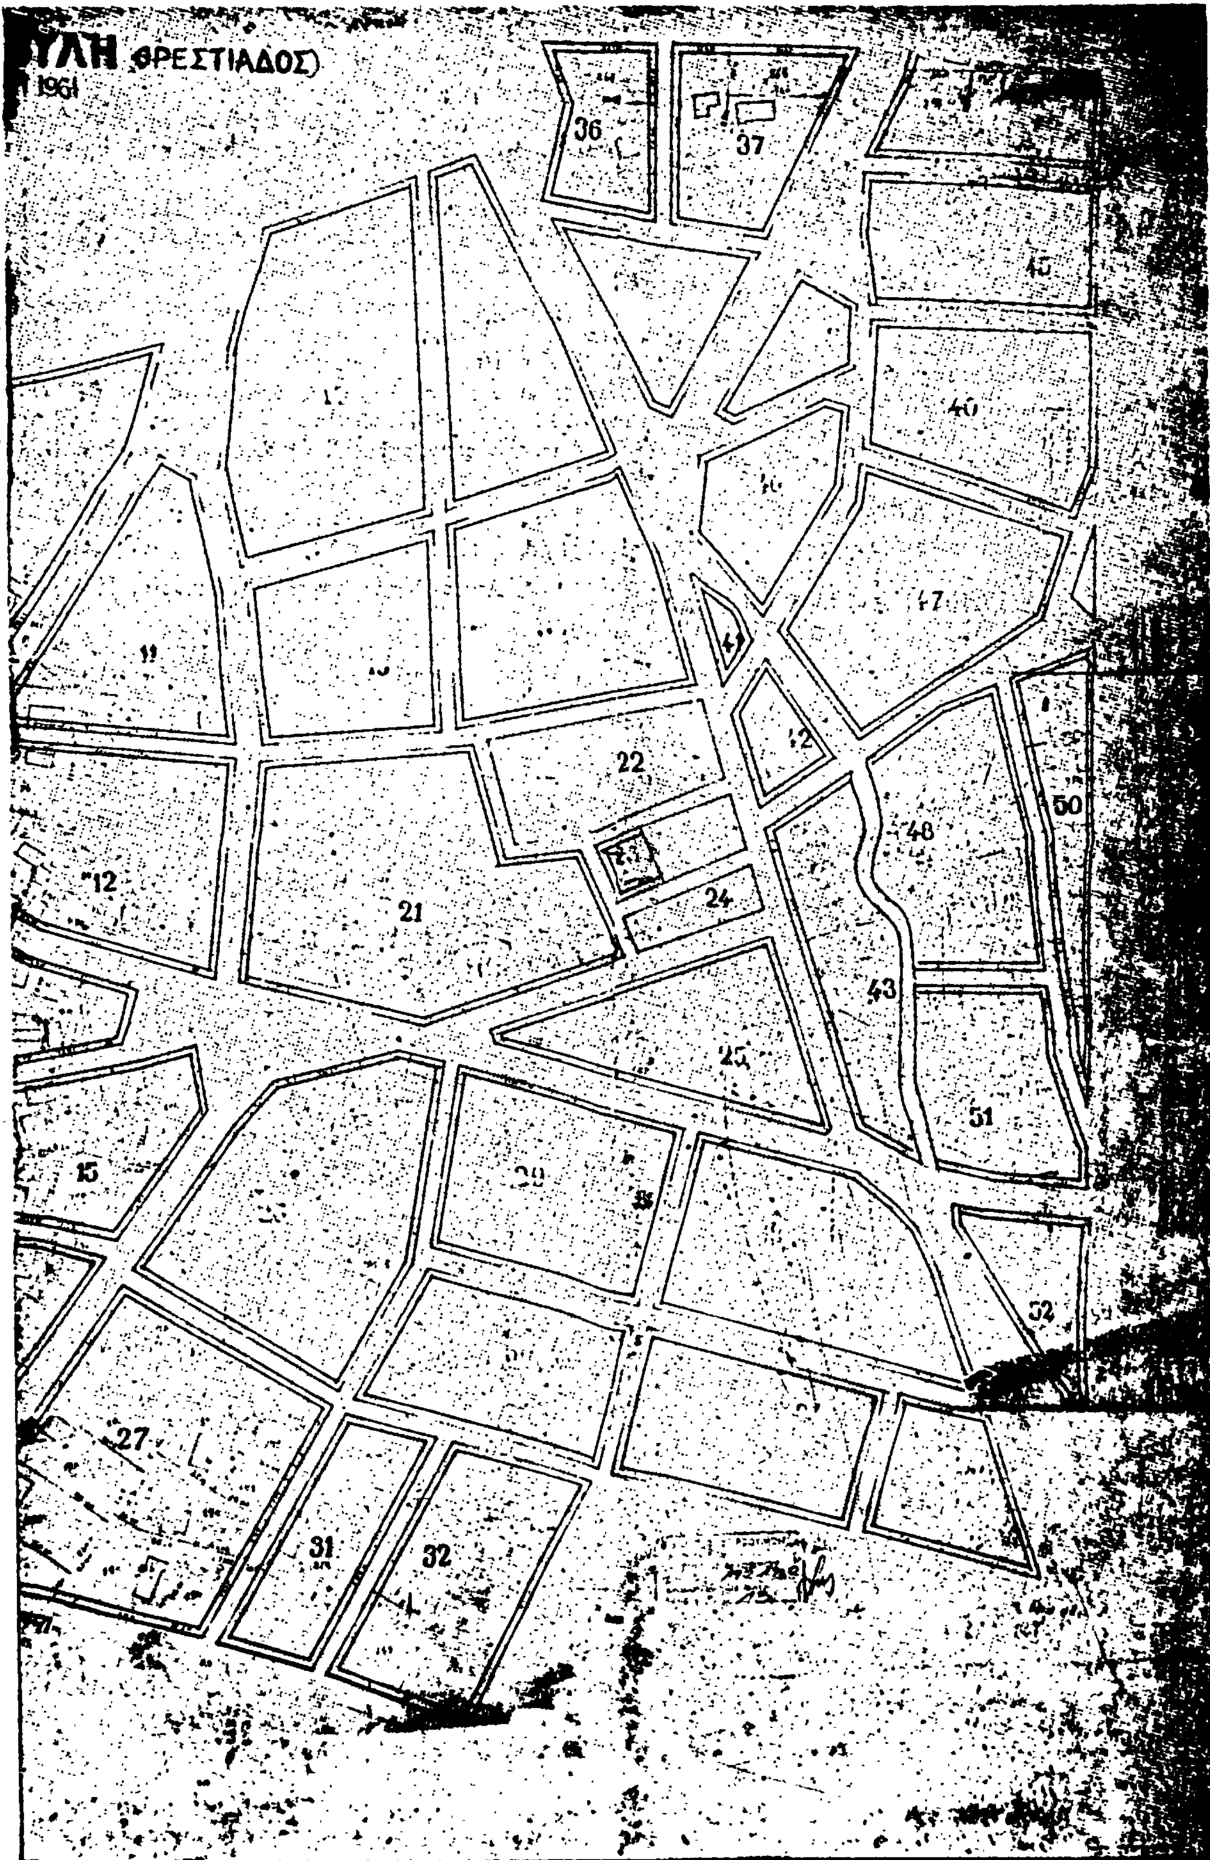
Ἐγκρίνουμε τὴν τροποποίηση τοῦ ρυμοτομικοῦ σχεδίου οἰκισμοῦ Καβύλης μὲ τὸν καθορισμὸ πρασιᾶς μπροστὰ στὶς οἰκίες τοῦ οἰκισμοῦ τριῶν (3) μέτρων (ἑνιαία οἰκοδομικὴ γραμμὴ) ἀπὸ τὸ δρόμο ἐκτὸς ἀπὸ τὰ ΟΤ 24 (πάρκο), 22 (σχολεῖο) καὶ τὸ τεμάχιο 164 (ἐκκλησία).

Ἡ ἀπόφαση αὐτὴ νὰ δημοσιευθεῖ στὴν Ἐφημερίδα τῆς Κυβερνήσεως.

Ἀλεξανδρούπολη, 8 Μαρτίου 1982

Ὁ Νομαρχῶν Διευθυντὴς
ΝΙΚ. ΑΘΑΝΑΣΙΟΥ


28
1
2
3
4
6
7
8
9
10
13
14
16


ΥΛΗ (ΘΡΕΣΤΙΑΔΟΣ)
1961
36
37
11
12
21
22
24
25
27
31
32
42
43
47
48
50
51
52

Ἀριθ. 6678/81 (3)

Τροποποίηση ρυμοτομικοῦ σχεδίου Ἁγίου Νικολάου στὴ συνοικία Νοσοκομείου μεταξὺ τῶν Ο.Τ. 5, 9 καὶ 10 πρὸς δημιουργία τετραγώνου πρασίνου στὸ Ν. Λασιθίου.

Ο ΝΟΜΑΡΧΗΣ ΛΑΣΙΘΙΟΥ

Ἔχοντας ὑπόψη:

1. Τὸ Ν. 3200/55 «περὶ Διοικητικῆς ἀποκεντρώσεως».

2. Τὸ 532/70 Ν.Δ. «περὶ συμπληρώσεως τῶν διατάξεων «περὶ Διοικητικῆς αποκ/σεως».

3. Τὸ 712/70 Β.Δ. «περὶ καθορισμοῦ ἁρμοδιοτήτων κλπ. Περ/κῶν Ἀρχῶν Ὑπουργ. Δημ. Ἔργων».

4. Τὸ Ν. 1032/80 (ΦΕΚ 57Α/14.3.80) «περὶ συστάσεως Ὑπουργείου Χωροταξίας, Οἰκισμοῦ καὶ Περιβάλλοντος»

5. Τὸ ἄρθρ. 21 τοῦ ἀπὸ 3.4.29 Δ/τος περὶ ΓΟΚ.

6. Τὰ ἄρθρ. 1, 2, 3 καὶ 70 τοῦ ἀπὸ 17.7.23 Ν. Δ/τος «περὶ σχεδίων πόλεων κλπ.» ὅπως μεταγενέστερα τροποποιήθηκαν καὶ συμπληρώθηκαν.

7. Τὶς διατάξεις τοῦ Α.Ν. 314/68 «περὶ παροχῆς στὸν **Ὑπουργὸ Βορείου Ἑλλάδος** καὶ τοὺς Νομάρχας ἁρμοδιότητας ἐπὶ θεμάτων ἐγκρίσεως, ἐπεκτάσεως ἢ τροποποιήσεως σχεδίων πόλεων καὶ οἰκισμῶν (ΦΕΚ 47Α/1968) ὅπως τροποποιήθηκε καὶ συμπληρώθηκε μὲ τὸ Ν.Δ. 1018/71 (ΦΕΚ 220Α/1971).

8. Τὸ ἀπὸ 21.3.51 Β. Δ/γμα μὲ τὸ ὁποῖο ἐγκρίθηκε τὸ ρυμοτομικὸ σχέδιο πόλεως Ἁγ. Νικολάου.

9. Τὴν 167/1.12.81 ἀπόφαση τοῦ Δημοτικοῦ Συμβουλίου Ἁγ. Νικολάου μὲ τὴν ὁποία προτείνεται ἡ τροποποίηση τοῦ ρυμοτομικοῦ σχεδίου Ἁγ. Νικολάου στὴν περιοχὴ Νοσοκομείου μεταξὺ τῶν Ο.Τ. 5, 9 καὶ 10 πρὸς δημιουργία τετραγώνου πρασίνου.

10. Τὸ γεγονὸς ὅτι λόγῳ μορφολογίας τοῦ ἐδάφους δὲν εἶναι δυνατὴ ἡ διαμόρφωση τῆς πλατείας σὲ ἑνιαῖο κοινοχρ. χῶρο.

11. Τὴ σύμφωνη γνωμοδότηση τοῦ Περ/κοῦ Συμβουλίου Δημ. Ἔργων Τμ. Ν. Λασιθίου διατυπωθεῖσα στὴν ὑπ' ἀριθ. 13/29.1.82 πράξη του, ἀποφασίζουμε:

Ἐγκρίνεται ἡ τροποποίηση τοῦ ρυμοτομικοῦ σχεδίου Ἁγίου Νικολάου στὴ συνοικία Νοσοκομείου καὶ μεταξὺ τῶν Ο.Τ. 5, 9 καὶ 10 πρὸς δημιουργία τετραγώνου πρασίνου ὅπως σημειοῦται στὸ ἀπὸ 18.2.82 θεωρημένο ὑπὸ τοῦ Προϊσταμένου Τμήματος Πολεοδομίας καὶ Πολεοδομικῶν Ἐφαρμογῶν Ν. Λασιθίου τοπογραφικὸ διάγραμμα ὑπὸ κλίμακα 1:500 ποὺ συνοδεύει αὐτὴ τὴν ἀπόφαση.

Ἡ ἀπόφαση αὐτὴ νὰ δημοσιευθεῖ στὴν Ἐφημερίδα τῆς Κυβερνήσεως ἡ δὲ ἰσχὺς ἄρχεται ἀπὸ τῆς δημοσιεύσεως.

Ἅγιος Νικόλαος, 24 Φεβρουαρίου 1982

Ὁ Νομαρχῶν Δ/ντὴς
ΓΡ. ΛΑΣΚΑΡΗΣ

ΝΟΜΑΡΧΙΑ ΛΑΣΙΘΙΟΥ

ΚΛΙΜΑΞ 1:500

Ἀριθ. Π-3588 (4)

Ἀναγνώριση ἰδιωτικῆς παρόδου στὸ Ο.Τ. 149 τοῦ Δήμου Λουτρακίου Νομοῦ Κορινθίας.

Ο ΝΟΜΑΡΧΗΣ ΚΟΡΙΝΘΙΑΣ

Ἔχοντας ὑπόψη:

1. Τὶς διατάξεις:

α) Τῆς παρ. 4 τοῦ ἄρθρου 20 τοῦ ἀπὸ 17.7.1924 Ν. Δ/τος «περὶ σχεδίων πόλεων, κωμῶν καὶ συνοικισμῶν τοῦ Κράτους καὶ ἀνεγέρσεως αὐτῶν».

β) Τοῦ Ν. 3200/55 «περὶ διοικητικῆς ἀποκεντρώσεως», ὅπως ἔχει συμπληρωθεῖ καὶ τροποποιηθεῖ μεταγενέστερα μὲ τὸ 532/70 Ν.Δ.

γ) Τοῦ 712/70 Β.Δ. «περὶ καθορισμοῦ τῶν διατηρουμένων ὑπὲρ τοῦ Ὑπουργοῦ Δημοσίων Ἔργων ἁρμοδιοτήτων», ποὺ ἐκδόθηκε σ' ἐκτέλεση τοῦ 532/70 Ν.Δ., ὅπως τροποποιήθηκε καὶ συμπληρώθηκε μὲ τὰ 677/71 καὶ 198/72 Β. Διατάγματα.

2. Τὴν ἀπὸ 3.6.81 αἴτηση τῆς Α.Ε. «Κ. Σέγγα» μὲ τὴν ὁποία ζητᾶ τὴν ἔκδοση ἀποφάσεως ἀναγνώρισης τῆς παρόδου στὸ 149 Ο.Τ. τοῦ Δήμου Λουτρακίου, ὅτι προϋπῆρχε πρὶν ἀπὸ τὸ ἔτος 1923.

3. Τοὺς ἀκόλουθους τίτλους ἰδιοκτησίας, στοὺς ὁποίους ἀναφέρεται ἡ ὑπόψη πάροδος:

α) 2854/14.4.1935 τοῦ Συμβολαιογράφου Περαχώρας Δημ. Μπακταλιᾶ.

β) 3993/30.9.1937 τοῦ Συμβολαιογράφου Περαχώρας Δημ. Μπακταλιᾶ.

γ) Τὶς ἔνορκες καταθέσεις 2207/2.6.81 καὶ 2146/18.6.1981 μαρτύρων.

4. Τὸ 5956/27.10.81 ἔγγραφο τοῦ Δήμου Λουτρακίου ὅτι ἡ πάροδος αὐτὴ προϋπῆρχε τοῦ ἔτους 1923.

5. Τὸ τοπογραφικὸ διάγραμμα τοῦ ἰδιώτου Μηχανικοῦ Ἀρ. Γκίλλα.

6. Τὴν 29/9/25.11.81 πράξη τοῦ Νομαρχιακοῦ Συμβουλίου Δημ. Ἔργων Νομοῦ Κορινθίας, ἀποφασίζουμε:

Ἀναγνωρίζουμε ὅτι ἡ πάροδος στὸ Ο.Τ. 149 τοῦ Δήμου Λουτρακίου ποὺ ἔχει σχηματισθεῖ μὲ ἰδιωτικὴ πρωτοβουλία, προϋπῆρχε τοῦ ἀπὸ 17.7.1923 Ν. Δ/τος, μετὰ τὴν ἰσχὺ τοῦ ὁποίου δὲν ἔγινε καμιὰ αὔξηση τοῦ ἀρχικοῦ κοινόχρηστου χώρου.

Ἡ ἀνωτέρω πάροδος βρίσκεται μέσα στὸ ἐγκεκριμένο σχέδιο τοῦ Δήμου Λουτρακίου, ὅπως φαίνεται στὸ τοπογραφικὸ διάγραμμα τοῦ Μηχανικοῦ Ἀρ. Γκίλλα.

Ἡ ἀπόφαση αὐτὴ νὰ δημοσιευθεῖ στὴν Ἐφημερίδα τῆς Κυβερνήσεως.

Κόρινθος, 26 Ἀπριλίου 1982

Ὁ Νομάρχης
ΑΝΑΣΤ. ΣΤΑΥΡΟΠΟΥΛΟΣ

ΑΠΟ ΤΟ ΕΘΝΙΚΟ ΤΥΠΟΓΡΑΦΕΙΟ